


Апартаменты № 14

2 Этаж

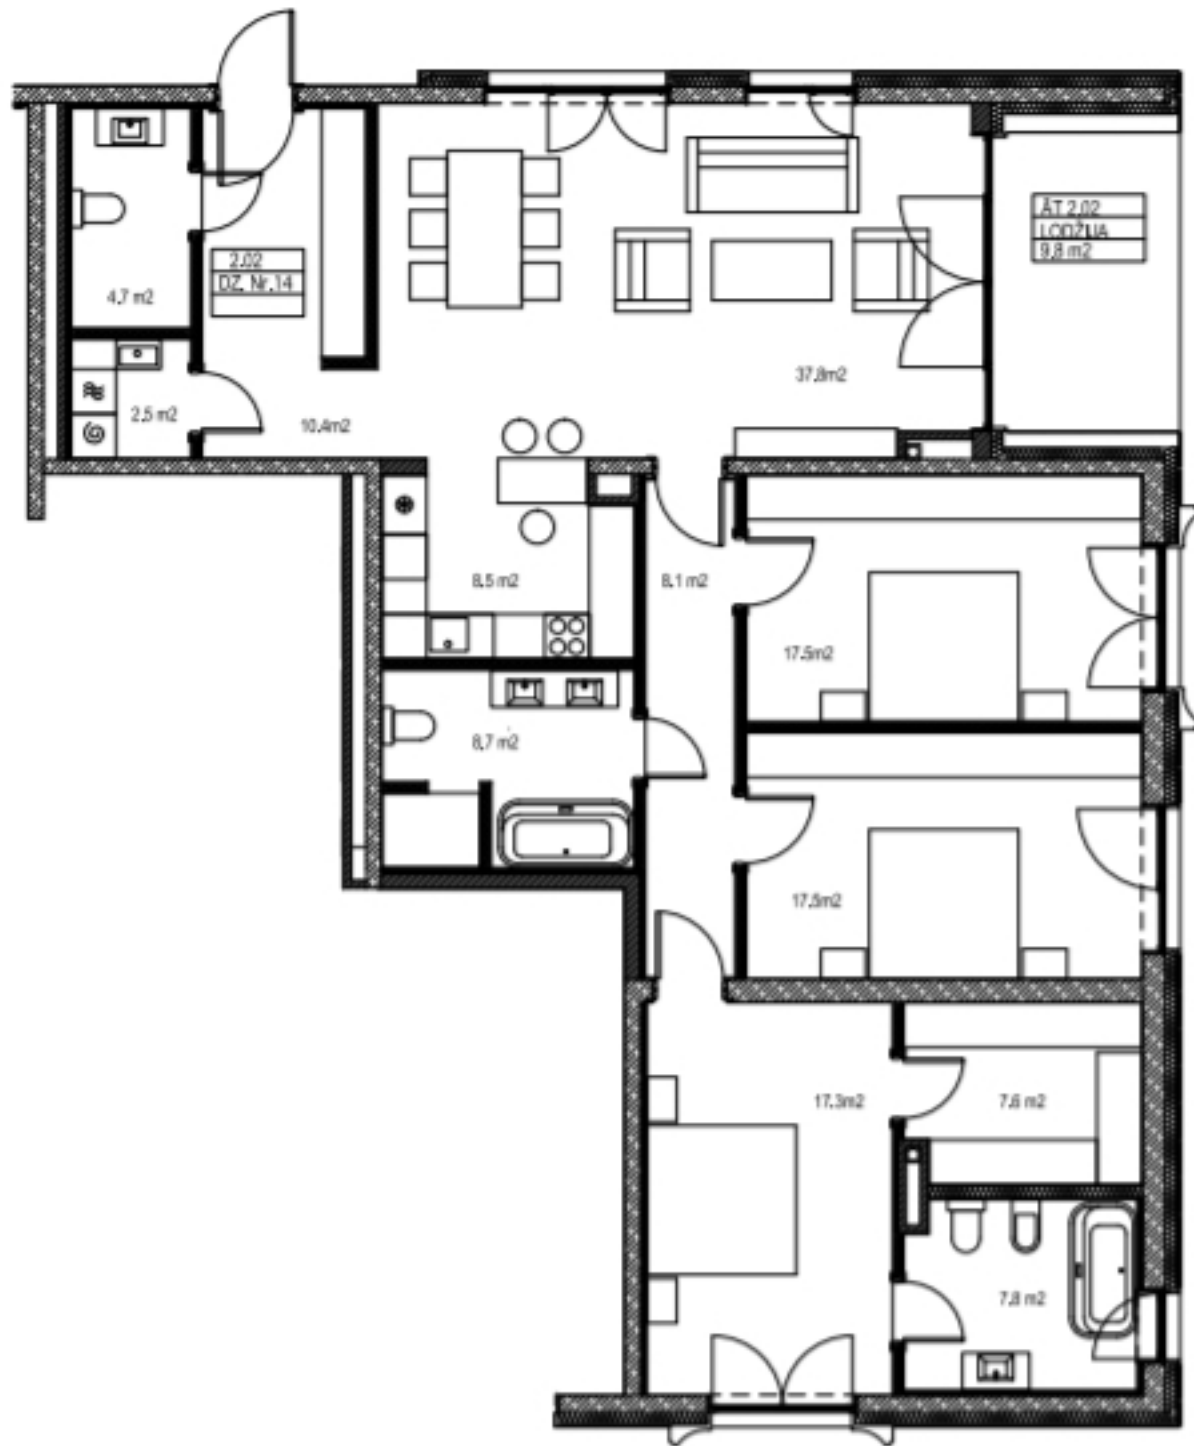

Терраса	9.80 м ²
Жилая площадь	148.40 м ²
Общая площадь	158.2 м ²

Прихожая и коридор	10.40 м ²
Хозяйственное помещение	2.50 м ²
Санузел	4.70 м ²
Кухня	8.50 м ²
Гостиная	37.80 м ²
Коридор	8.10 м ²
Спальня	17.50 м ²
Спальня	17.50 м ²
Санузел	8.70 м ²
Спальня	17.30 м ²
Гардероб	7.60 м ²
Санузел	7.80 м ²
Лоджия	9.80 м ²

