

Pirmā stāva plāns  
 План первого этажа  
 Ground floor plan


Nr.	TELPAS NOSAUKUMS НАЗВАНИЕ ПОМЕЩЕНИЯ NAME OF THE ROOM	S.m <sup>2</sup>
1 1.1	Foajē Фойе Lobby	27.4
1 1.2	Viesu vannas istaba Гостевой санузел Guest bathroom	2.40
1 1.3	Viesu istaba Гостевая спальная комната Guest bedroom	21.0
1 1.4	Kabinets Кабинет Cabinet	15.90
1 1.5	Virtuves zona, ēdamistaba Зона кухни, столовая комната Kitchen area, dining room	50.5
	Kopējā platība: Общая площадь: Total area:	117.20


# EMELINAS

residence

Otrā stāva plāns  
 План второго этажа  
 Plan of the second floor

Nr.	TELPAS NOSAUKUMS НАЗВАНИЕ ПОМЕЩЕНИЯ NAME OF THE ROOM	S.m2
1 2.1	Koridors Коридор Hallway	13.30
1 2.2	Vannas istaba Санузел Vannas istaba	7.20
1 2.3	Guļamistaba Спальная комната Bedroom	21.00
1 2.4	Kabinets Кабинет Cabinet	15.60
1 1.5	Dzīvojamā istaba Гостиная Living room	53.10
	Kopējā platība: Общая площадь: Total area:	110.20

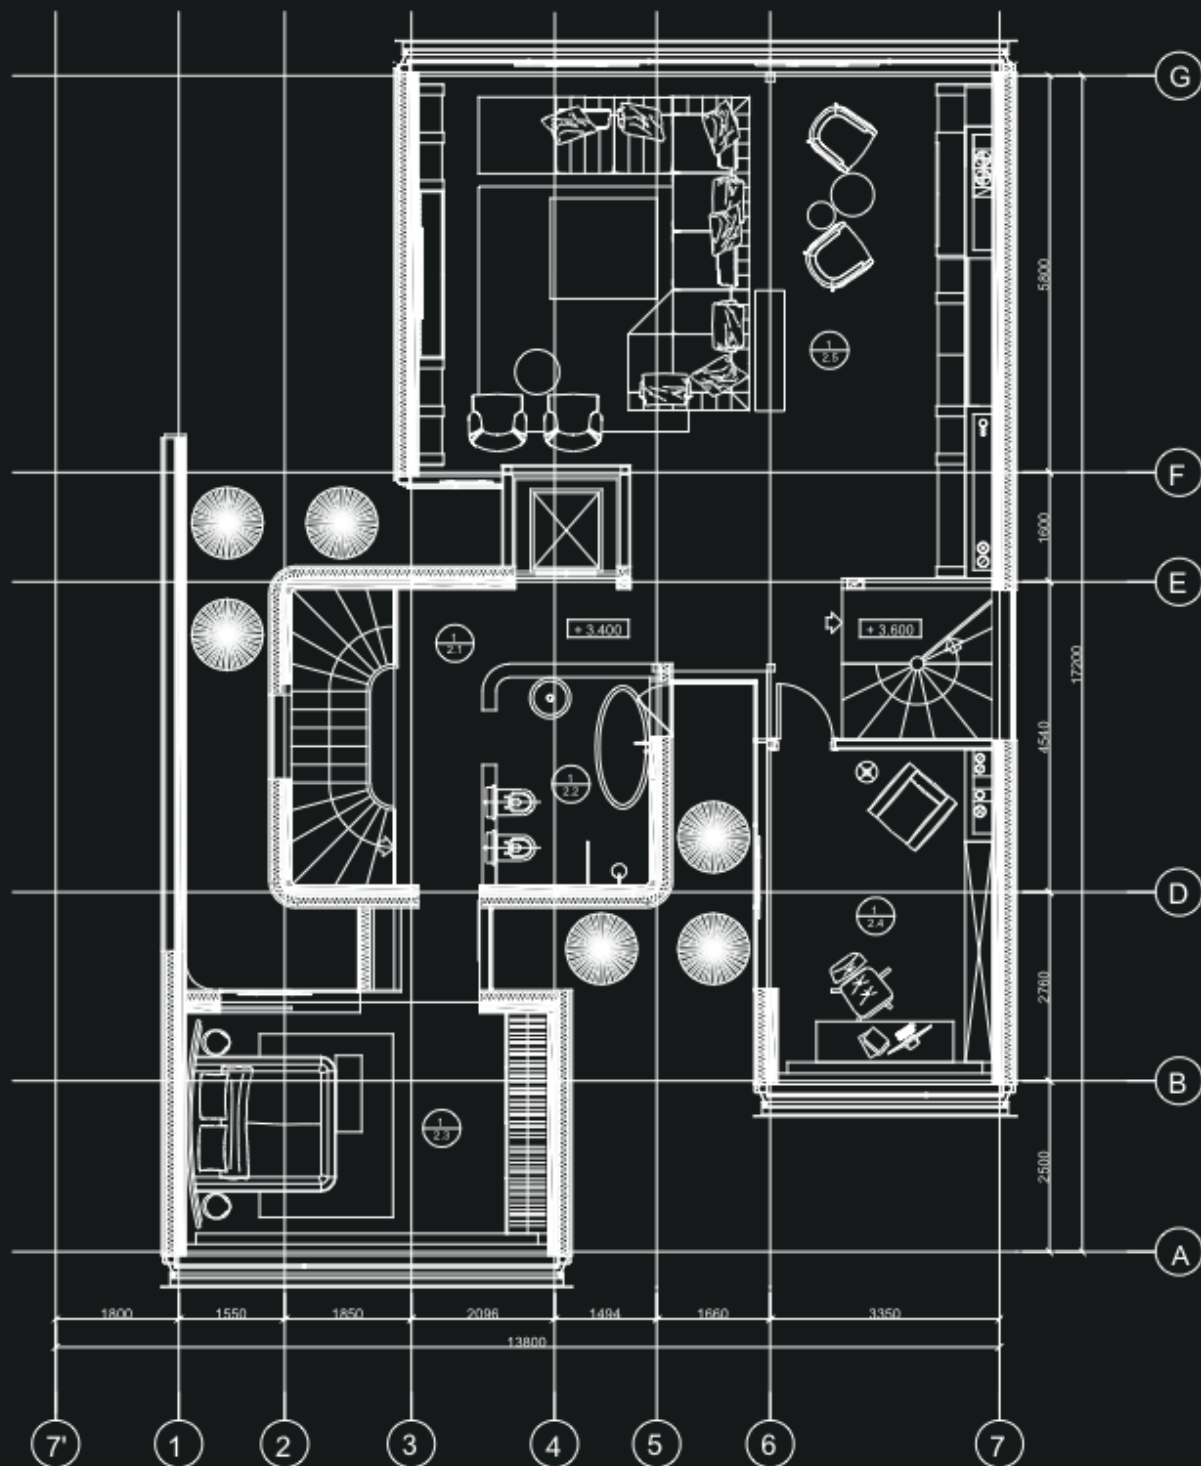

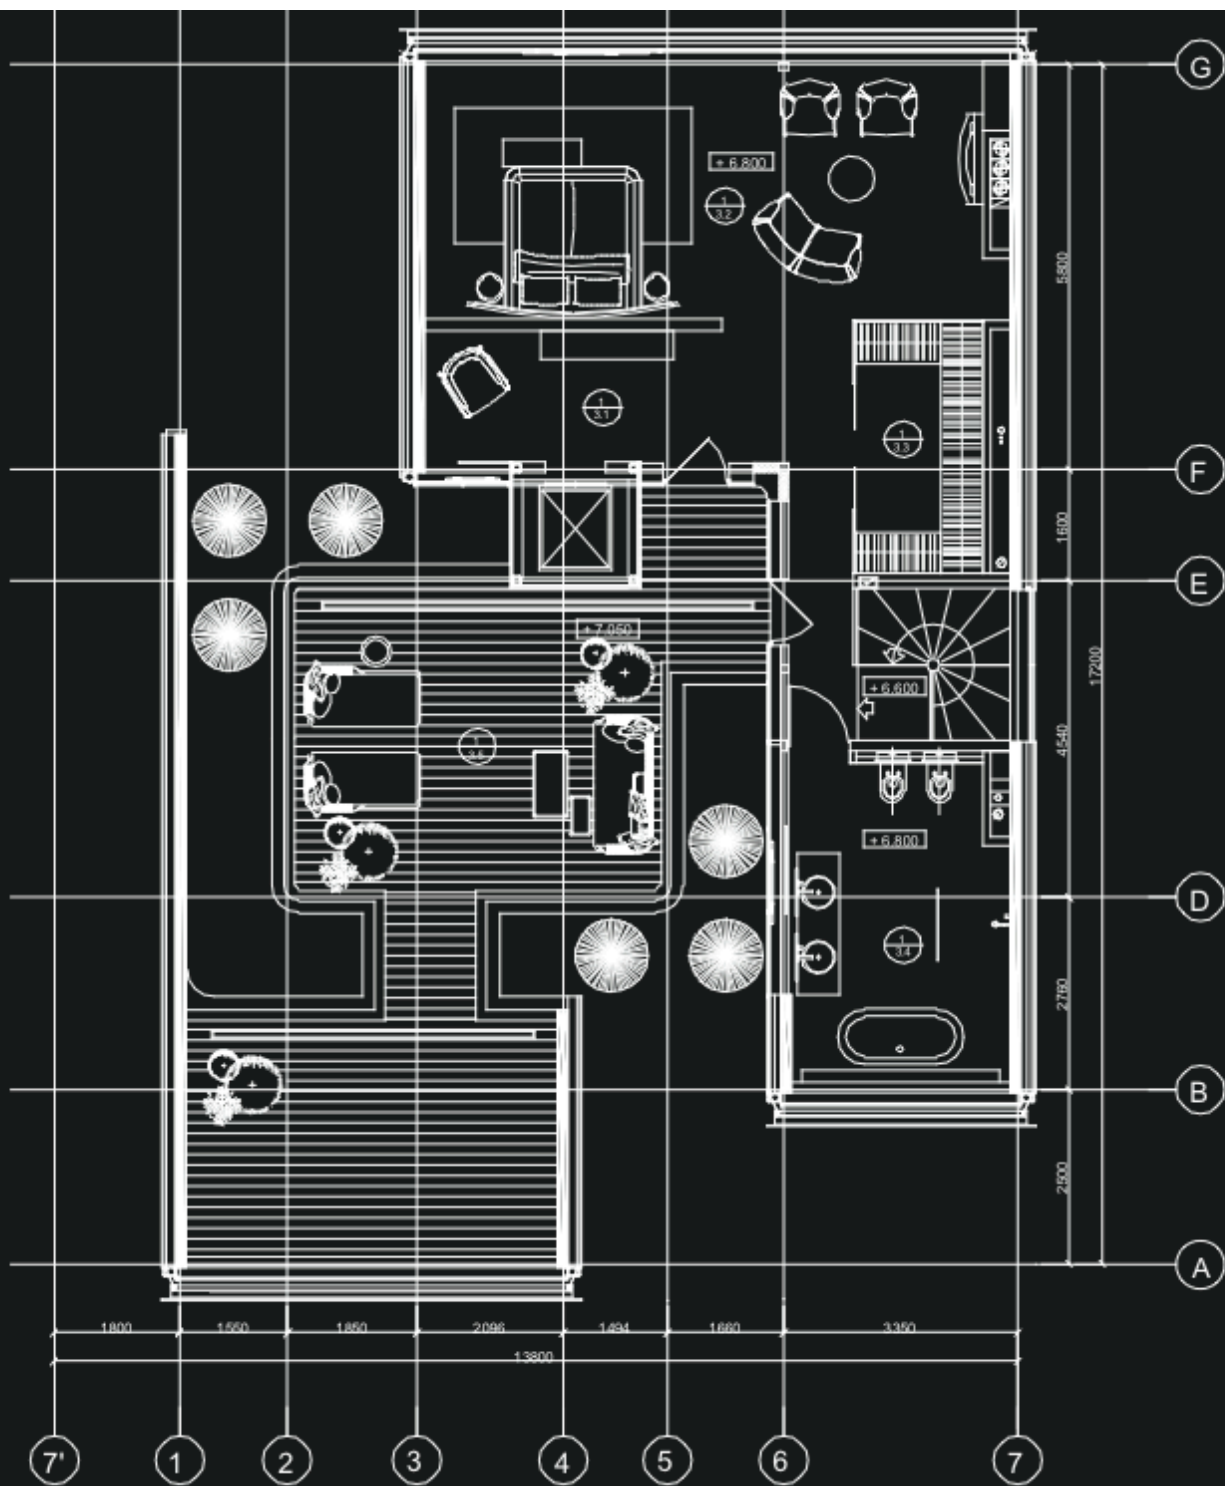

Trešā stāva plāns  
 План третьего этажа  
 Third floor plan

Nr.	TELPAS NOSAUKUMS НАЗВАНИЕ ПОМЕЩЕНИЯ NAME OF THE ROOM	S.m <sup>2</sup>
1 3.1	Ieeja, koridors Прихожая, коридор Entrance, corridor	13.80
1 3.2	Guļamistaba, atpūtas zona Спальная комната, зона отдыха Bedroom, sitting area	31.80
1 3.3	Garderobe Гардеробная комната Walk-in closet	6.70
1 3.4	Vannas istaba Санузел Bathroom	15.90
1 3.5	Jumta terase Терраса на крыше Roof terrace	46.60
	Kopējā platība: Общая площадь: Total area:	114.80