



 



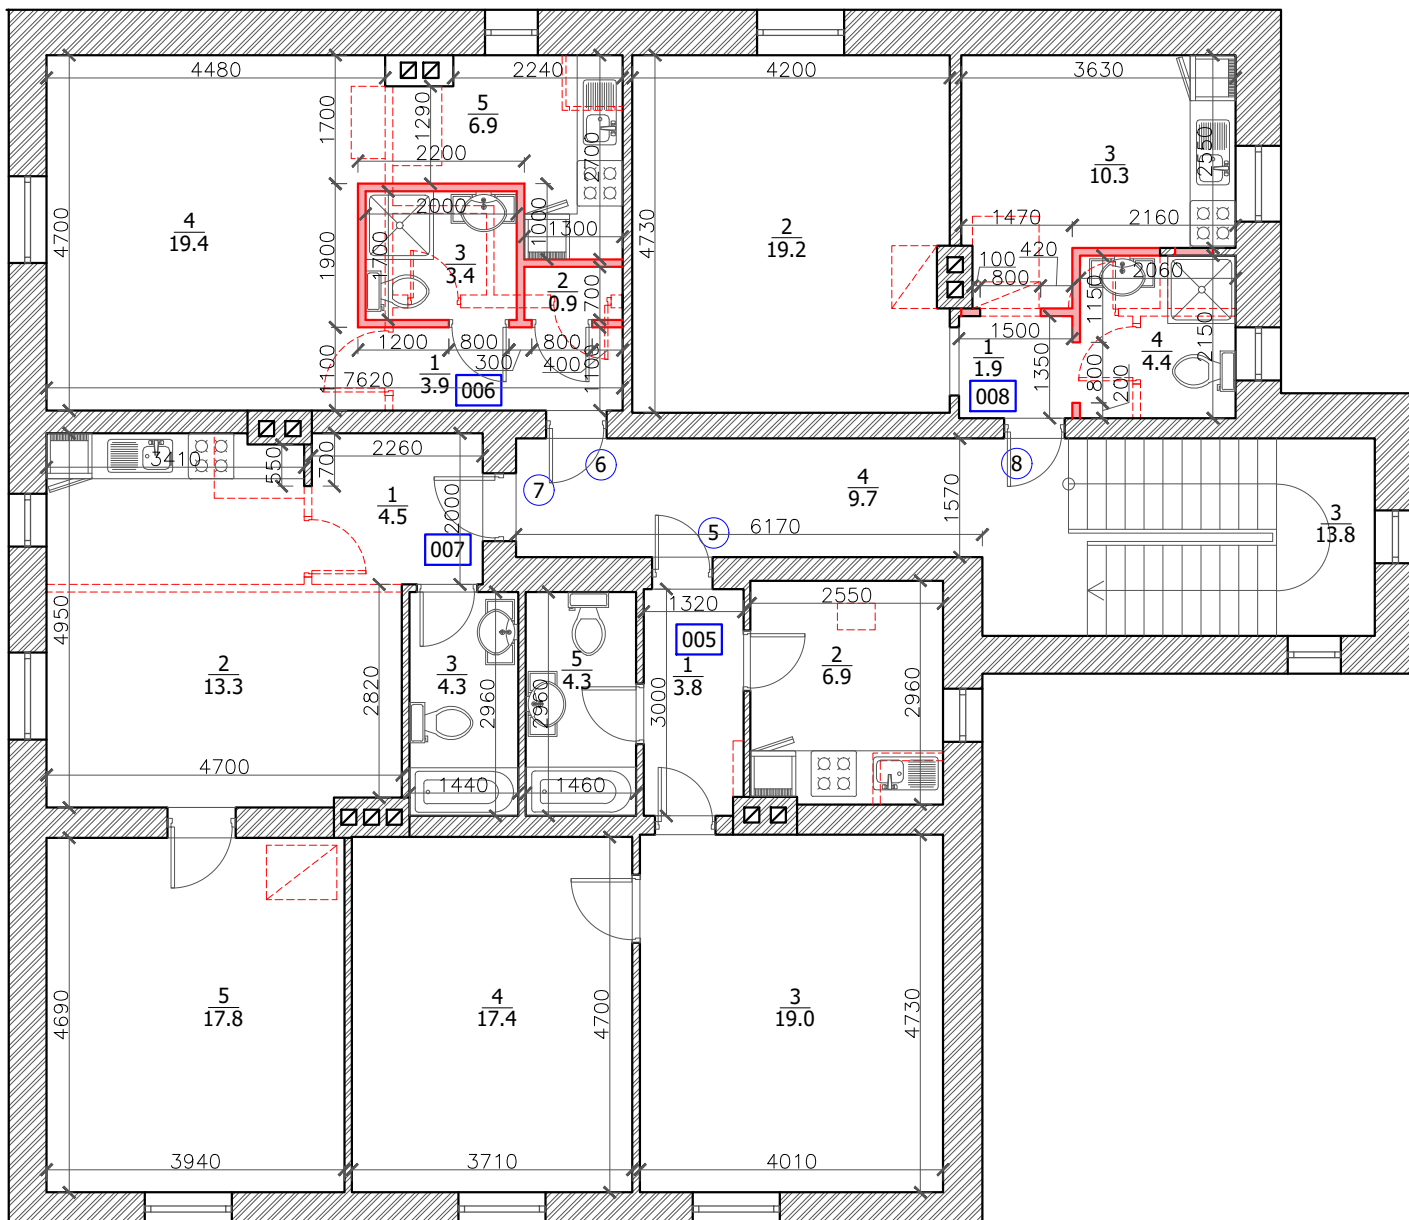
1. STĀVA PLĀNS





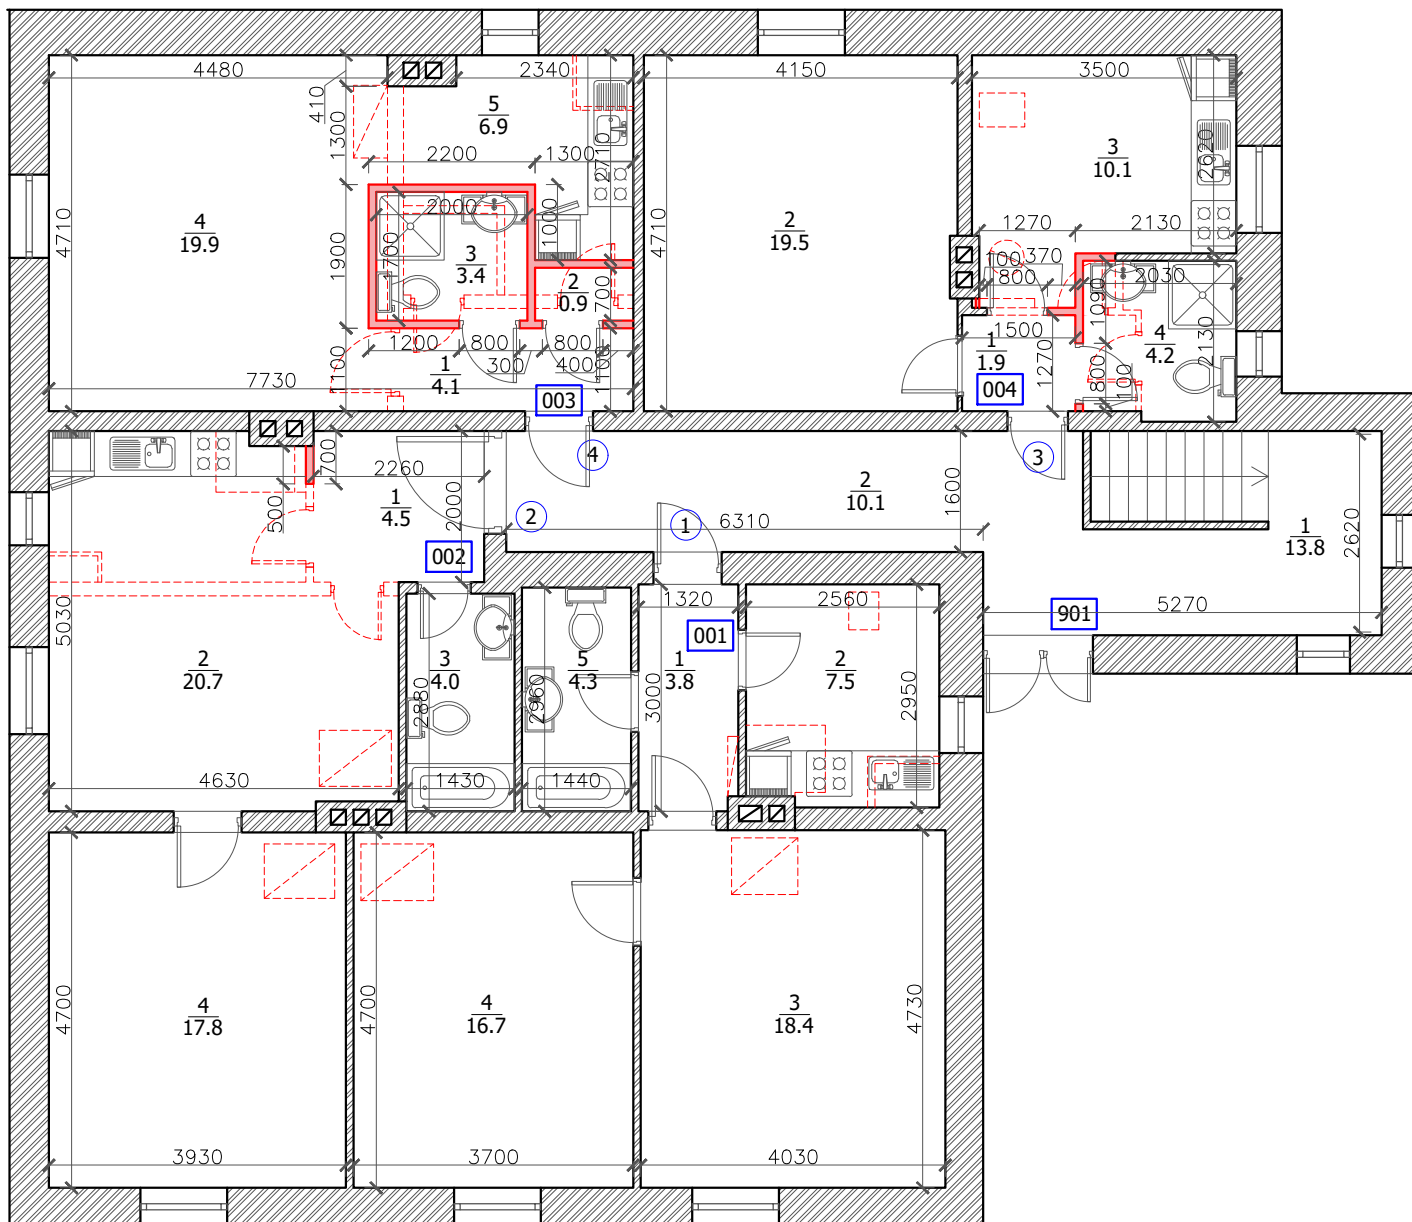


SIENU TIPU PIEŅĒMTIE APZĪMĪJUMI

-  Ekas esošās sienas
-  Projektējamās jaunās sienas
-  Esošās ailas aizmūrējam
-  Projektējam jaunas ailes
-  Nojaucamās starpsiena


2. STĀVA PLĀNS



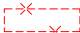


 

SIENU TIPU PIEŅEMTIE APZĪMĪJUMI

-  Ekas esošās sienas
-  Projektējamās jaunās sienas
-  Esošās ailes aizmūrējam
-  Projektējam jaunas ailes
-  Nojaucamās starpsiena

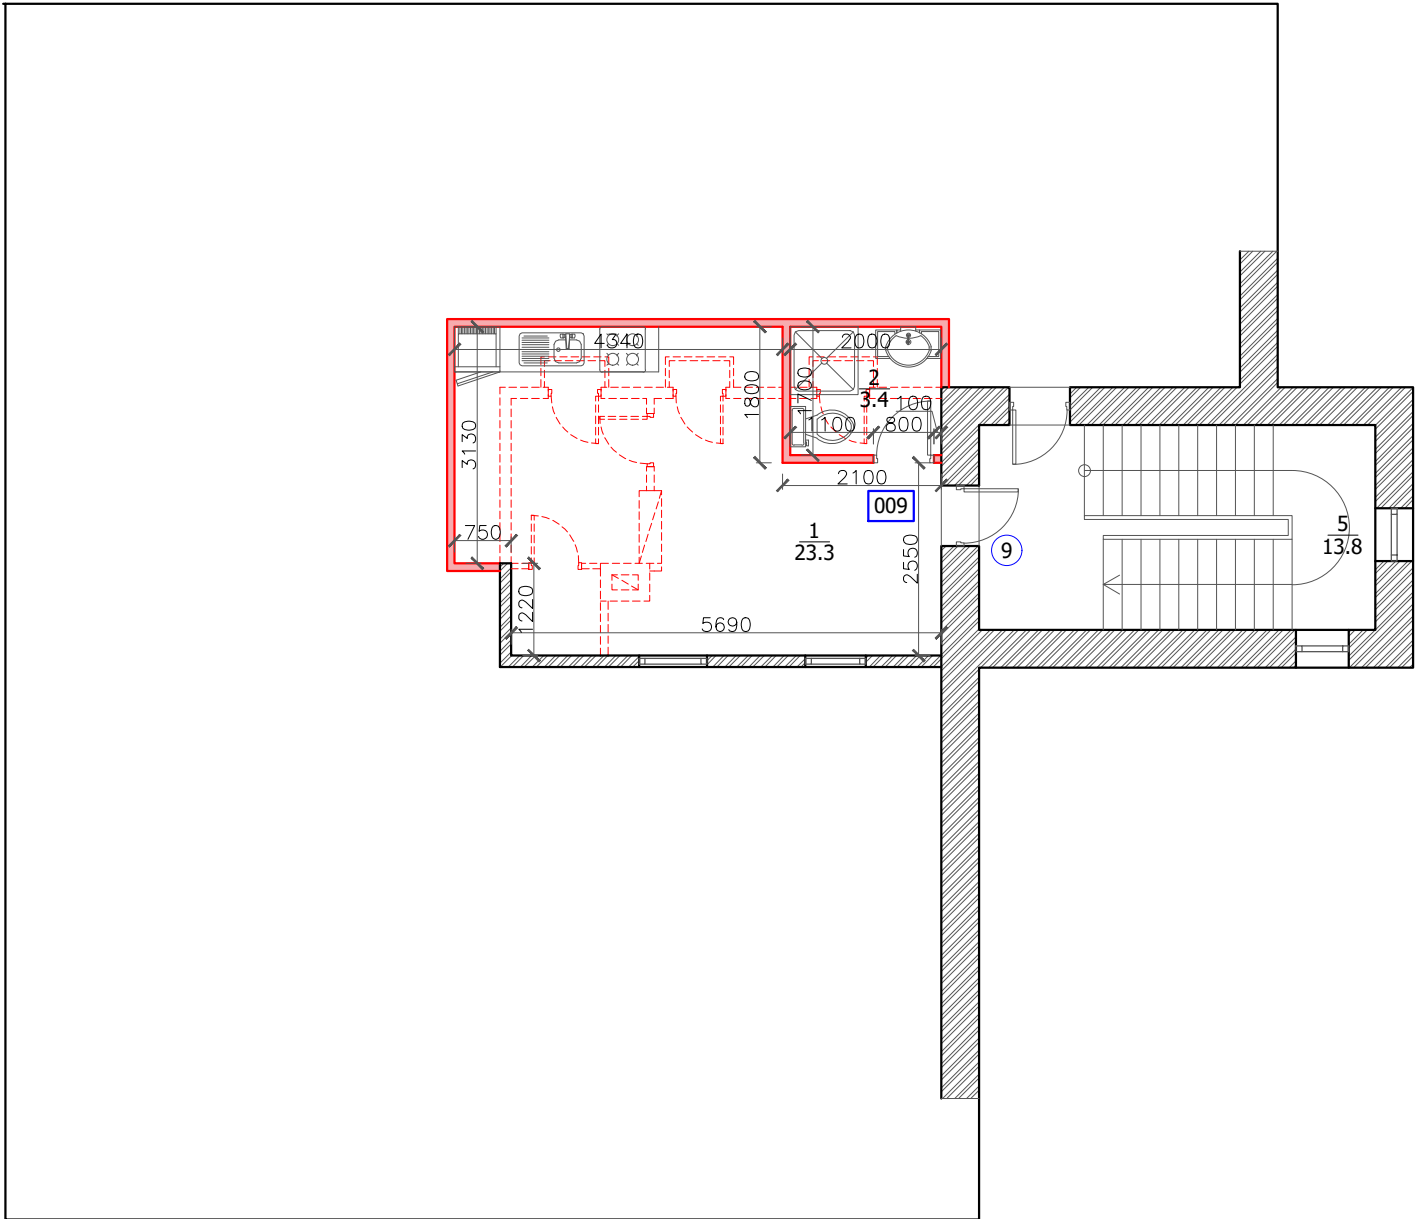3. STĀVA PLĀNS



SIENU TIPU PIEŅEMTIE APZĪMĪJUMI

-  Ekas esošās sienas
-  Projektējamās jaunās sienas
-  Esošās ailes aizmūrējam
-  Projektējam jaunas ailes
-  Nojaukamās starpsiens